


# ZMĚNA Č. 1 ÚZEMNÍHO PLÁNU BRNĚNEC

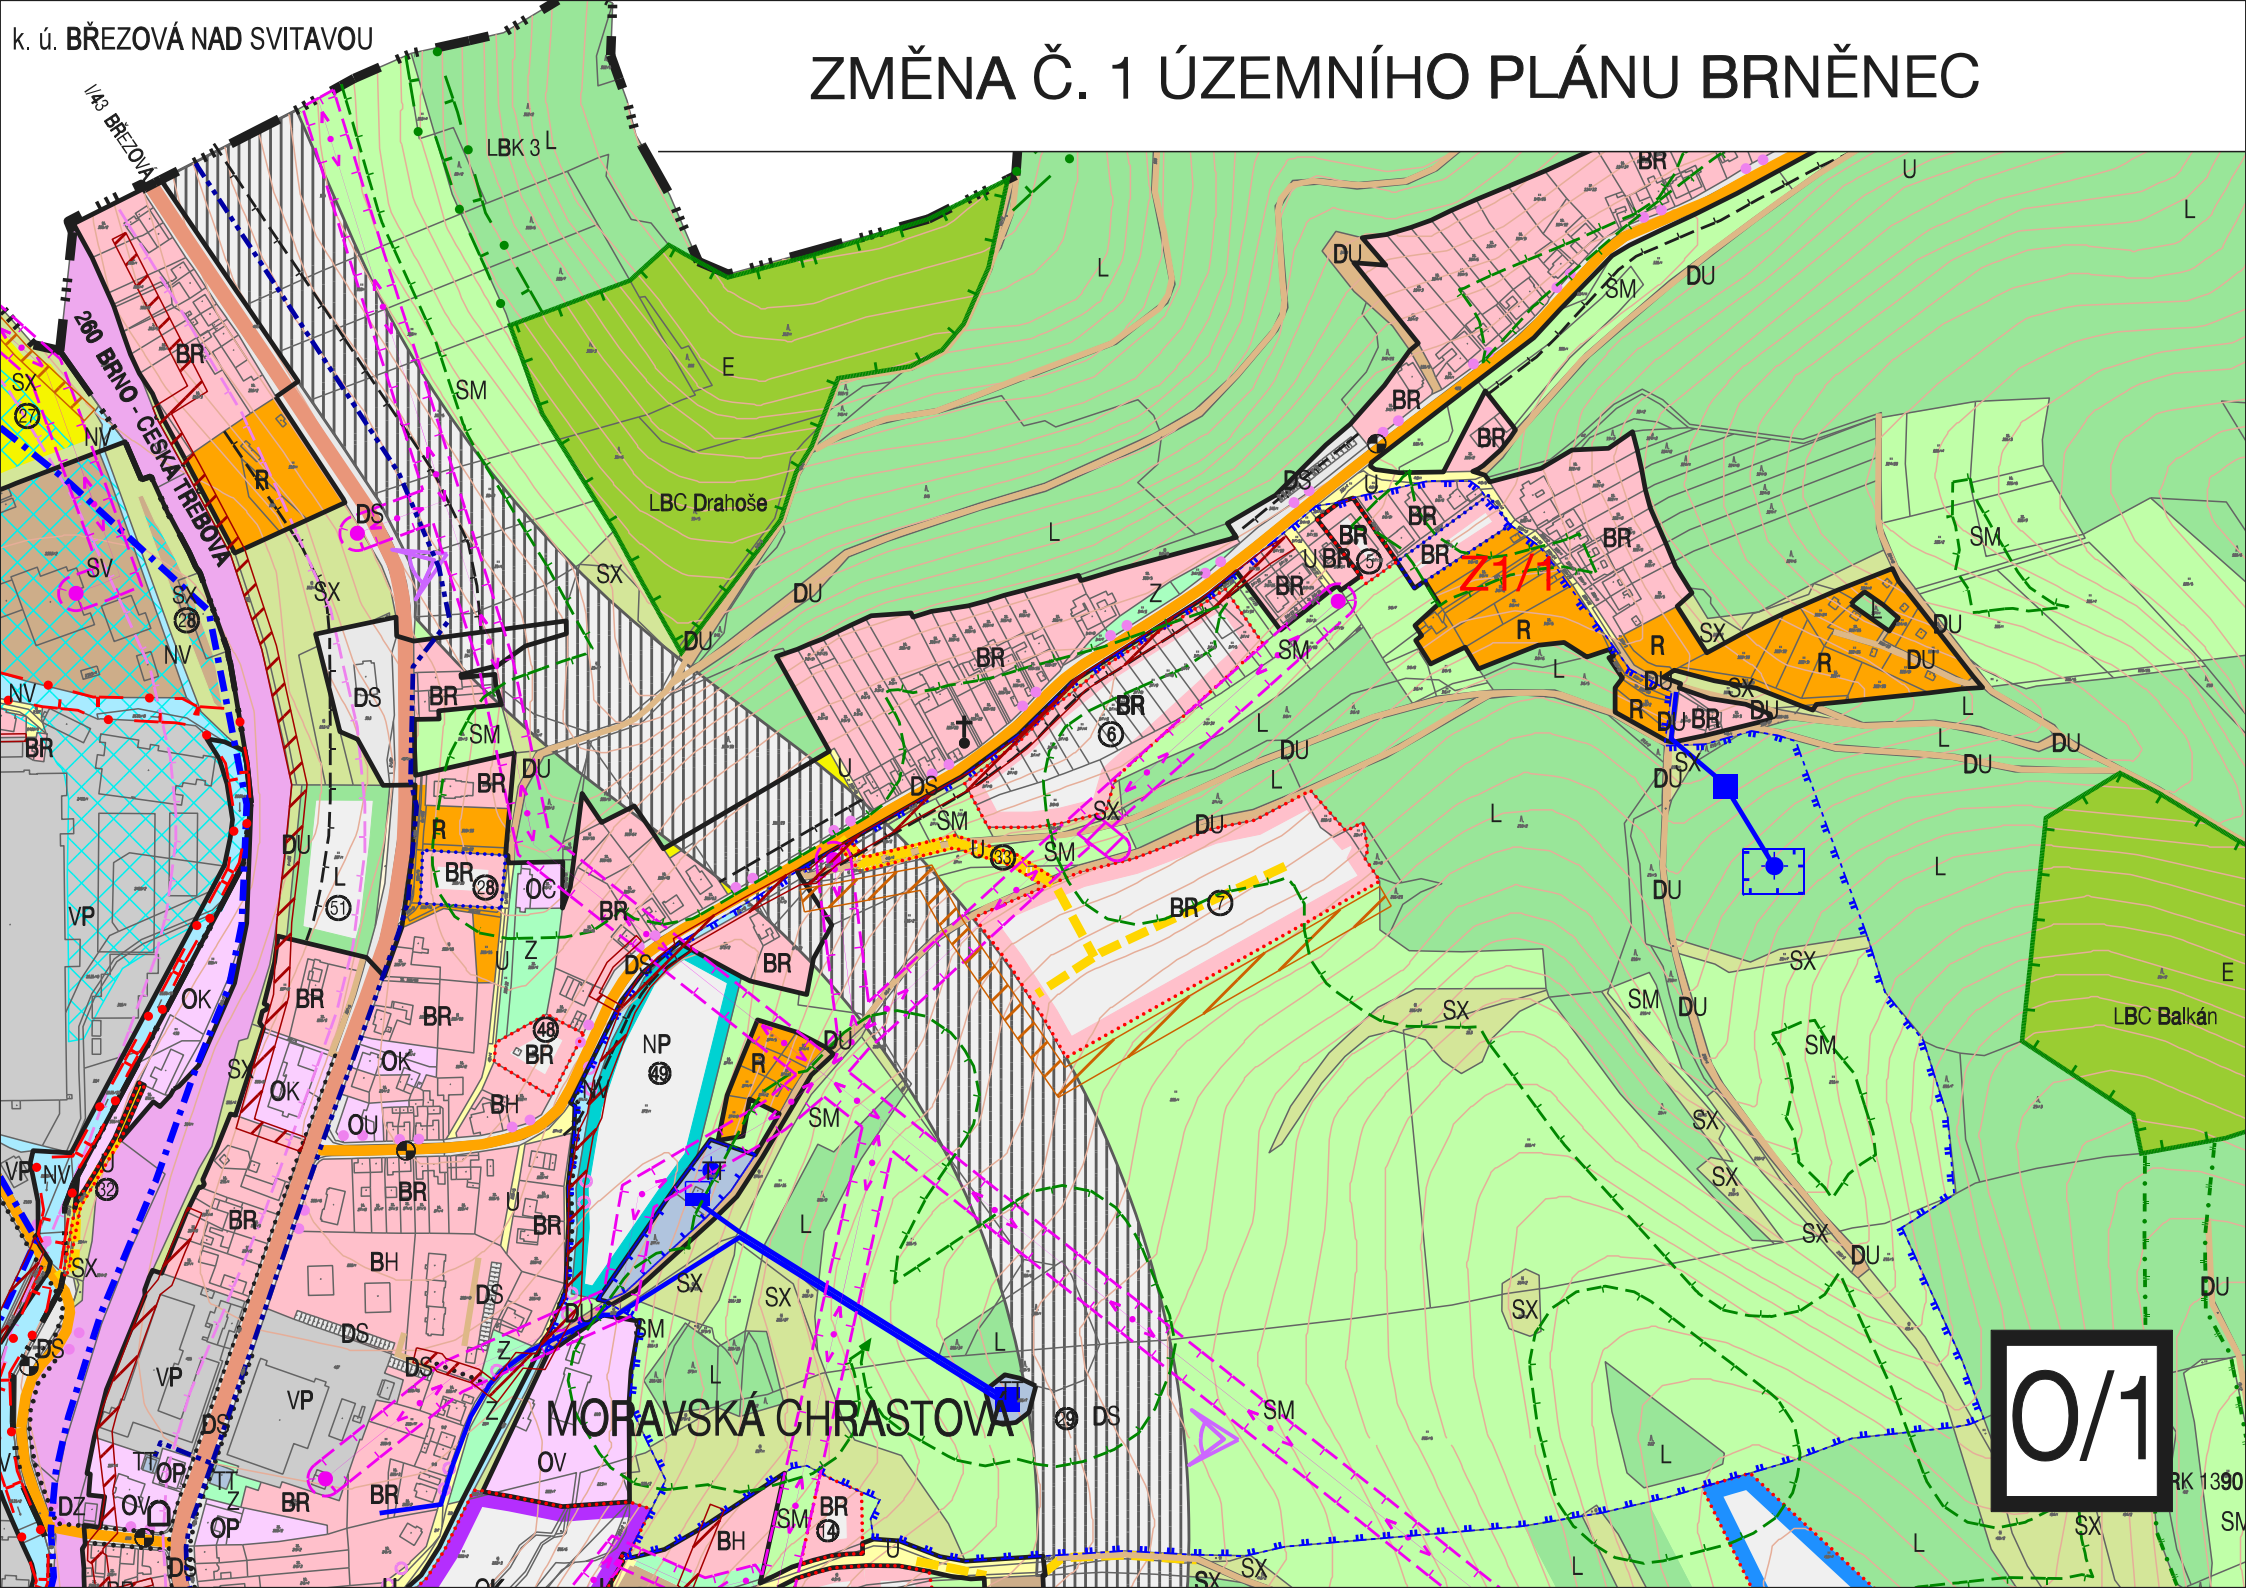

0/1