

legenda IS - stav:

- splašková kanalizace
- vodovod
- VTL plynovod
- STL plynovod
- sdělovací vedení
- vedení VO
- vedení VVN 110 kV
- vedení VN 22 kV
- trafostanice
- vedení NN

legenda IS - návrh:

- splašková kanalizace - řad
- děšťová kanalizace
- vodovod - řad
- STL plynovod - řad
- sdělovací vedení
- vedení VO
- vedení NN

legenda:



- řešené území
- výhledové území
- hranice parcel (stav)
- čísla parcel (stav)
- výškopis
- vrstevnice
- oplocení, polohopis, hrany keří

legenda - urbanismus, doprava:

- objekty stávající, navrhované, výhledové
- komunikace
- stávající stromy, navrhované stromy
- vodní plocha
- čísla parcel, výměra
- hranice parcel
- uliční čára
- veřejné prostranství
- pozemky RD

legenda - limity:

- vzdálenost 50 m od lesa
- ÚSES
- záměry úprav vodního toku
- záměry vodního hospodářství
- meliorace (vodní plocha odvodněná)
- OP VN (VVN) / BP VTL plynovodu

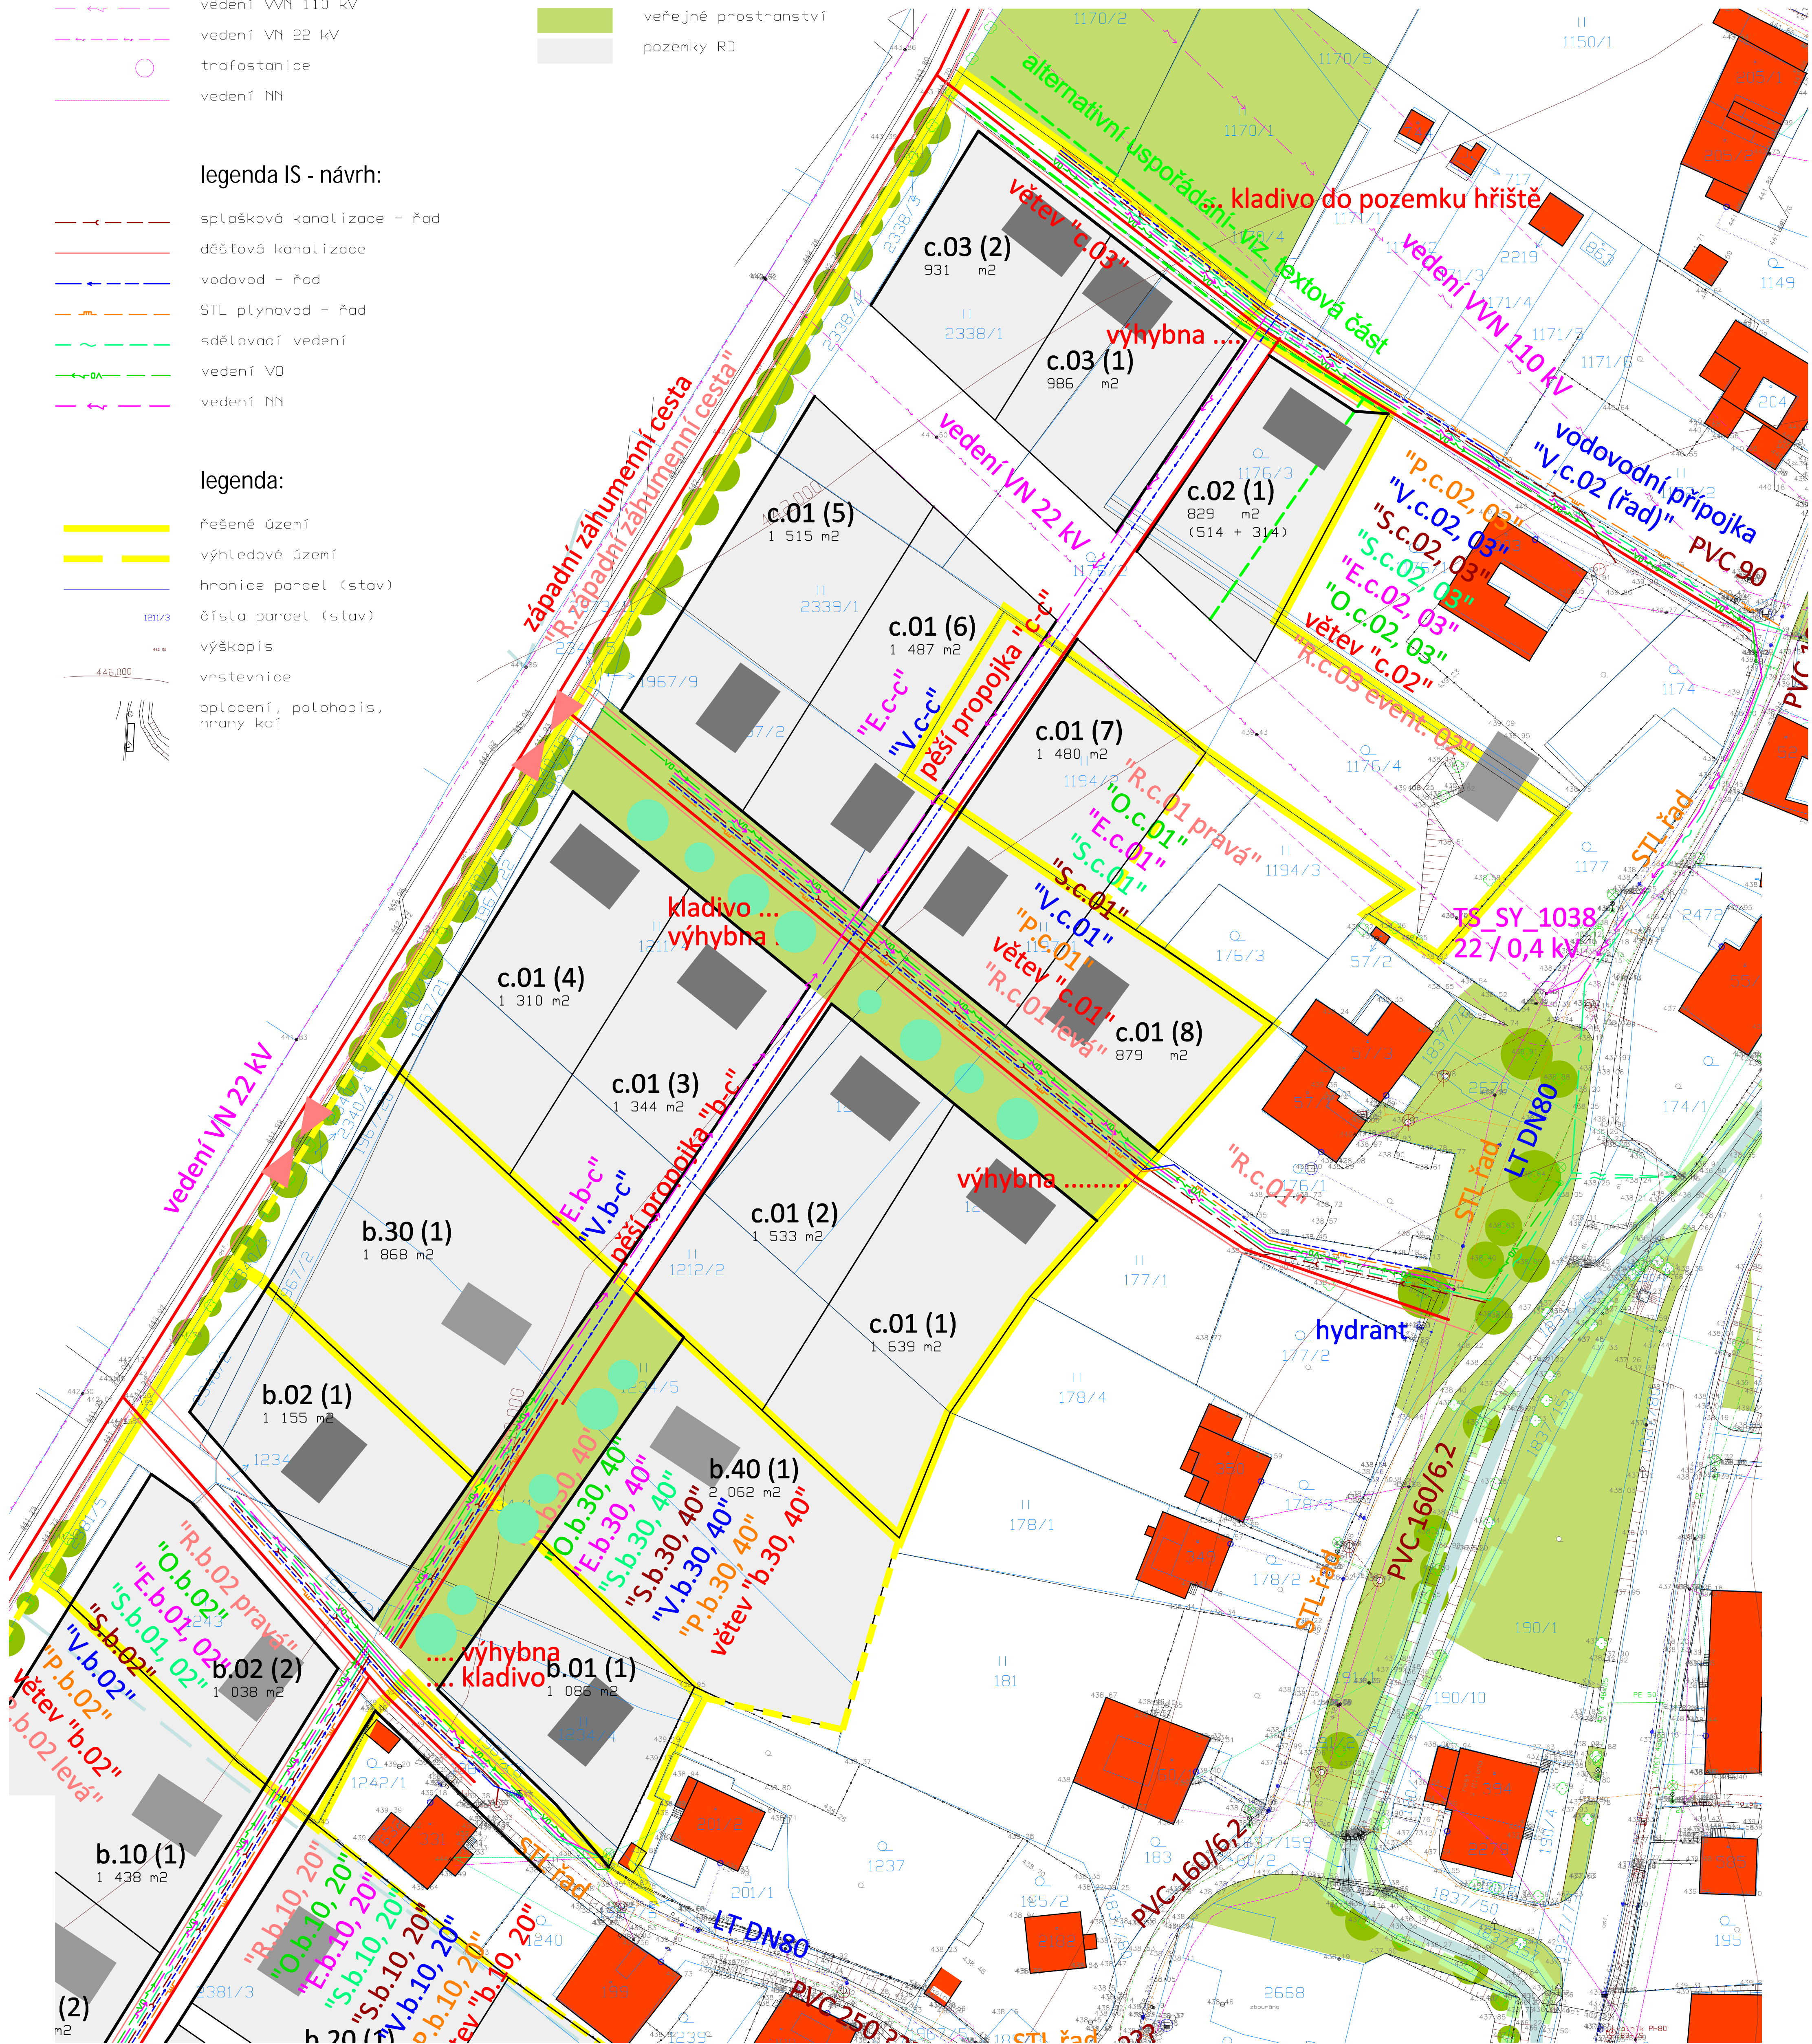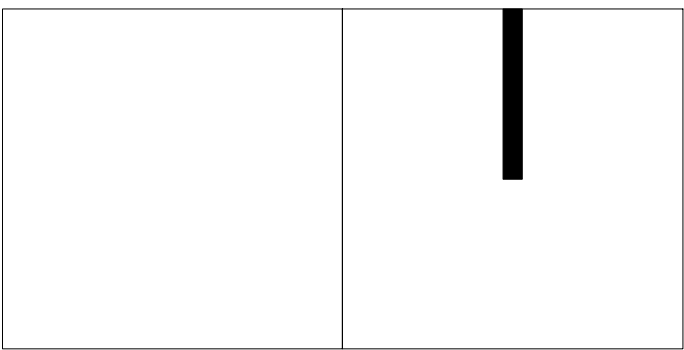

... koordinální výkres (b) (c)