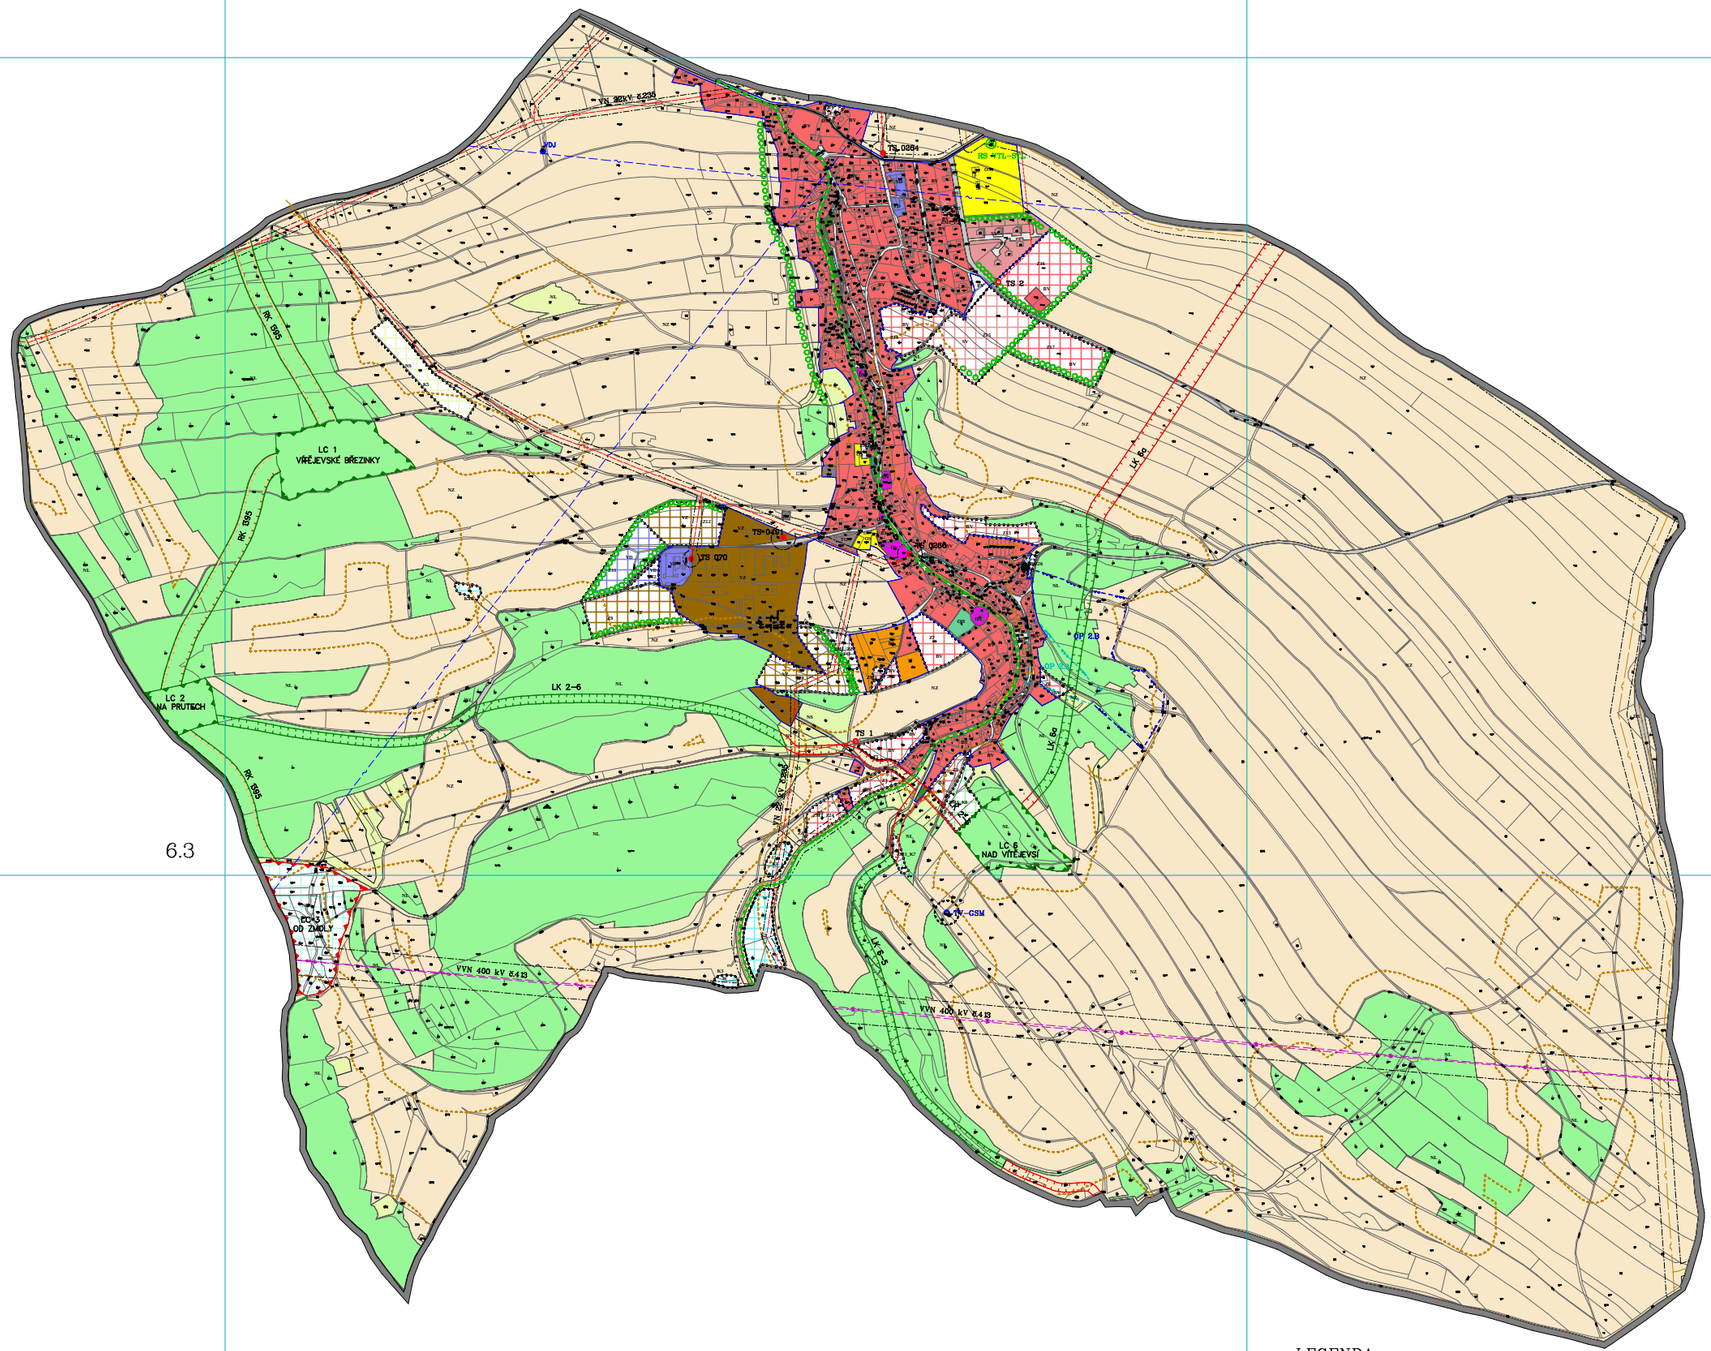

6.3

6.2

LEGENDA

plochy stabilizované	plochy změn	plochy rezervy	
BV	BV		BYDLENÍ bydlení v rodinných domech–venkovské
RI	RI		REKREACE plochy staveb pro rodinnou rekreaci
OV			OBČANSKÉ VYBAVENÍ veřejná infrastruktura
OS			OBČANSKÉ VYBAVENÍ tělovýchovná a sportovní zařízení
OH			OBČANSKÉ VYBAVENÍ hřbitov
SV	SV		SMÍŠENÉ OBYTNÉ venkovské
DS			DOPRAVNÍ INFRASTRUKTURA silniční
TI	TI		TECHNICKÁ INFRASTRUKTURA inženýrské sítě
TO	TO		TECHNICKÁ INFRASTRUKTURA plochy pro stavby a zařízení pro nakládání s odpady
VD	VD		VÝROBA A SKLADOVÁNÍ drobná a řemeslná výroba
VZ	VZ		VÝROBA A SKLADOVÁNÍ zemědělská výroba
PV	PV		veřejné prostranství
ZV			ZELEŇ veřejná zeleň
ZS			ZELEŇ soukromá zeleň

stav	návrh	
		KULTURNÍ PAMÁTKY
		PŘÍRODNÍ PARK ÚDOLÍ KŘEŤÍNKY
		SILNICE II.TŘÍDY
		SILNICE III.TŘÍDY
		NADZEMNÍ ELEKTRICKÁ VEDENÍ VVN
		NADZEMNÍ ELEKTRICKÁ VEDENÍ VN
		TRAFOSTANICE
		PLYNOVOD VTL
		REGULAČNÍ STANICE PLYNU
		RADIORELÉOVÉ TRASY
		TELEVIZNÍ VYSILAČ
		PODDOLOVANÉ ÚZEMÍ
		OCHRANNÉ PÁSMO SILNICE
		OCHRANNÉ PÁSMO ELEKTRICKÉHO VEDENÍ
		OCHRANNÉ PÁSMO VTL PLYNOVODU
		OCHRANNÉ PÁSMO HŘBITOVA
		OCHRANNÉ PÁSMO VODNÍCH ZDROJŮ
		OCHRANNÉ PÁSMO LESA
		OCHRANNÉ PÁSMO TV VYSILAČE
		ČISTÍRNA ODPADNÍCH VOD

W	W	PLOCHY VODNÍ A VODOHOSPODÁŘSKÉ
NZ		PLOCHY ZEMĚDĚLSKÉ
NL	NL	PLOCHY LESNÍ
NP	NP	PLOCHY PŘÍRODNÍ
NS		PLOCHY SMÍŠENÉ NEZASTAVĚNÉHO ÚZEMÍ

	HRANICE ŘEŠENÉHO ÚZEMÍ
	ZASTAVĚNÉ ÚZEMÍ K 31.12.2021
Z	ZASTAVITELNÉ PLOCHY
P	PLOCHY PŘESTAVBY
K	PLOCHY ZMĚN V KRAJINĚ
ÚS	PLOCHY S PODMÍNKOU ÚZEMNÍ STUDIE

HRANICE ÚSES

stav	návrh	
		REGIONÁLNÍ BIOKORIDORY
		LOKÁLNÍ BIOCENTRA
		LOKÁLNÍ BIOKORIDORY
		IZOLAČNÍ STROMOVÁ ZELEŇ *(náhradní výsadba)*

CELÉ SPRÁVNÍ ÚZEMÍ OBCE JE ZÁJMOVÝM ÚZEMÍM MINISTERSTVA OBRANY Z HLEDISKA POVOLOVÁNÍ VYJMENOVANÝCH STAVEB

CELÉ SPRÁVNÍ ÚZEMÍ OBCE JE SITUOVÁNO V OCHRANNÉM PÁSMU LETECKÝCH ZABEZPEČOVACÍCH ZAŘÍZENÍ MINISTERSTVA OBRANY

CELÉ SPRÁVNÍ ÚZEMÍ OBCE JE SITUOVÁNO VE VZDUŠNÉM PROSTORU PRO LÉTÁNÍ V MALÝCH A PŘÍZEMNÍCH VÝŠKÁCH

ÚPLNÉ ZNĚNÍ PO ZMĚNĚ č.1 ÚP VÍTĚJEVES

M 1:5 000 KOORDINAČNÍ VÝKRES 6.1

POŘIZOVATEL: MĚSTSKÝ ÚŘAD SVITAVY ZPRACOVATEL: ING.ARCH.MILAN VOJTĚCH 06/2022